


תשריט חלוקה

מחוז: חיפה
 נפה: חדרה
 מקום: בנימינה-גבעת עדה
 גוש: 10126, 10127
 חלקה: 16, 1, 31

1. חלוקה

השטחים בדונם מטר	מספרי המגרשים	
	מגרש	כמות
0.250	36	1
0.280	42	37
0.250	91	43
0.180		92
0.250	108	93
0.200		109
0.250	127	110
0.280	134	128
0.250	181	135
0.260		182
0.240		183
0.240		184
0.250		185
0.240		186
0.280		187
0.260		188
0.250		189
0.220		190
0.280		191
0.300		192
0.260		193
0.280	196	194
0.250	198	197
0.300		199
0.260	202	200
0.320	206	203
0.220		207
0.687		208
0.240		209
0.420		210
0.150		211
0.240		212
0.180		213
0.300	218	214
0.180		219
56.117		

תרשים סביבה קנה מידה 1:2500

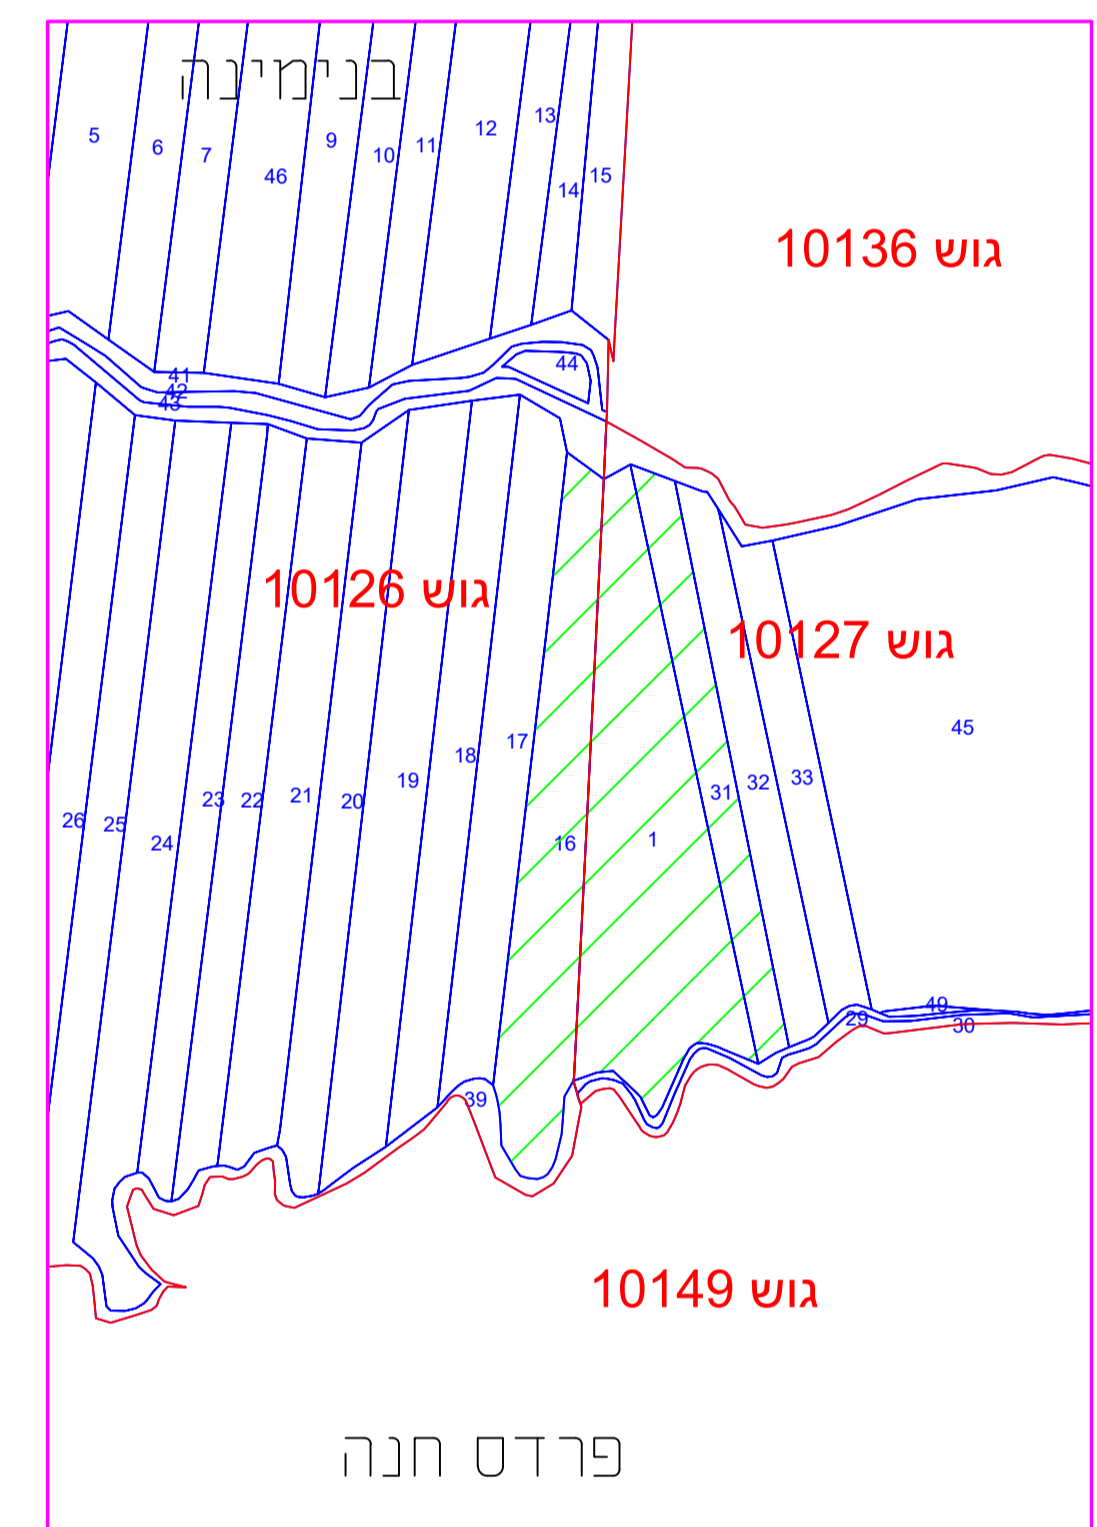

פרויקט: בנימינה-גבעת עדה
מס' פרויקט: 3092021A
תאריך: 22.04.2021
תוכנית: תשריט חלוקה
שנה מידה: 1500
חתימה: **חתימה**
לא לצרכי רישום
 © 2020 - כל הזכויות שמורות.
מ.ש. מיפוי והנדסה
שלמה מגיד מודד מוסמך מ.ר. 1504
 רחוב: ד"ר חייא 16 בני ברק ת"ד: 0548478668 מס': 03-8060510
 E-mail: ms.0548478668@gmail.com
 חבר לשכת המודדים
 המוסמכים בישראל